


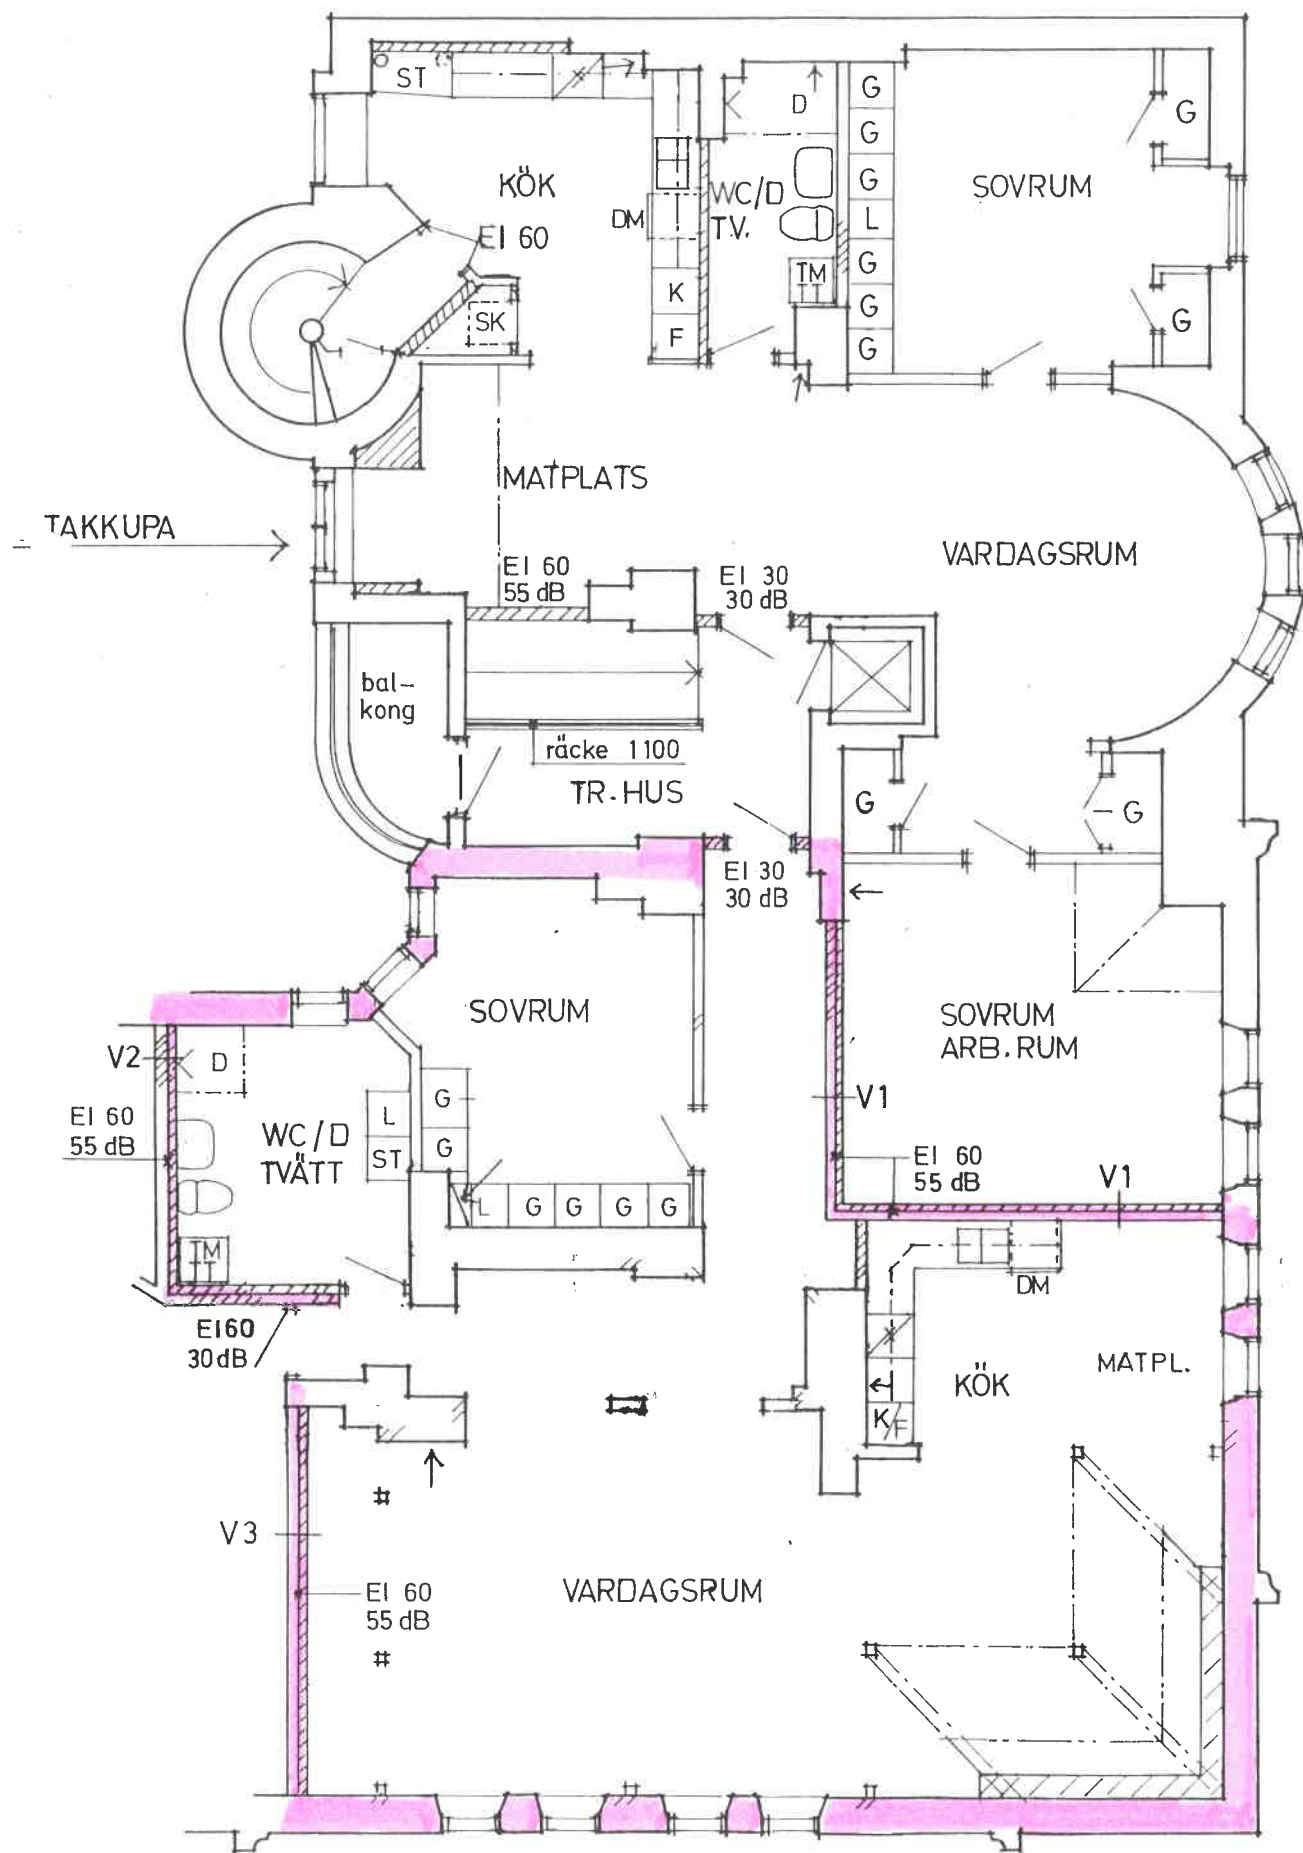

BRANDSKYL

V1. 13 m
bef.
45 m
2x13
ansl

V2. bef.
45 m
15 m
13 m
bran

V3. bef.
2x13
95 m
2x13

PELARE B

TAKBJÄLKL

BEF. TAKBJ
GLESANEL


BEF. TRÄBJ
GLESANEL

NYA BJÄLK
GIPSSKIVA

BEF. PLATS
TAK/SNEDT

ÖVRIGT

VARJE LÄG

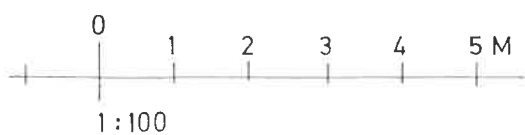

PRODUKTIONSHANDLING

04 05 17